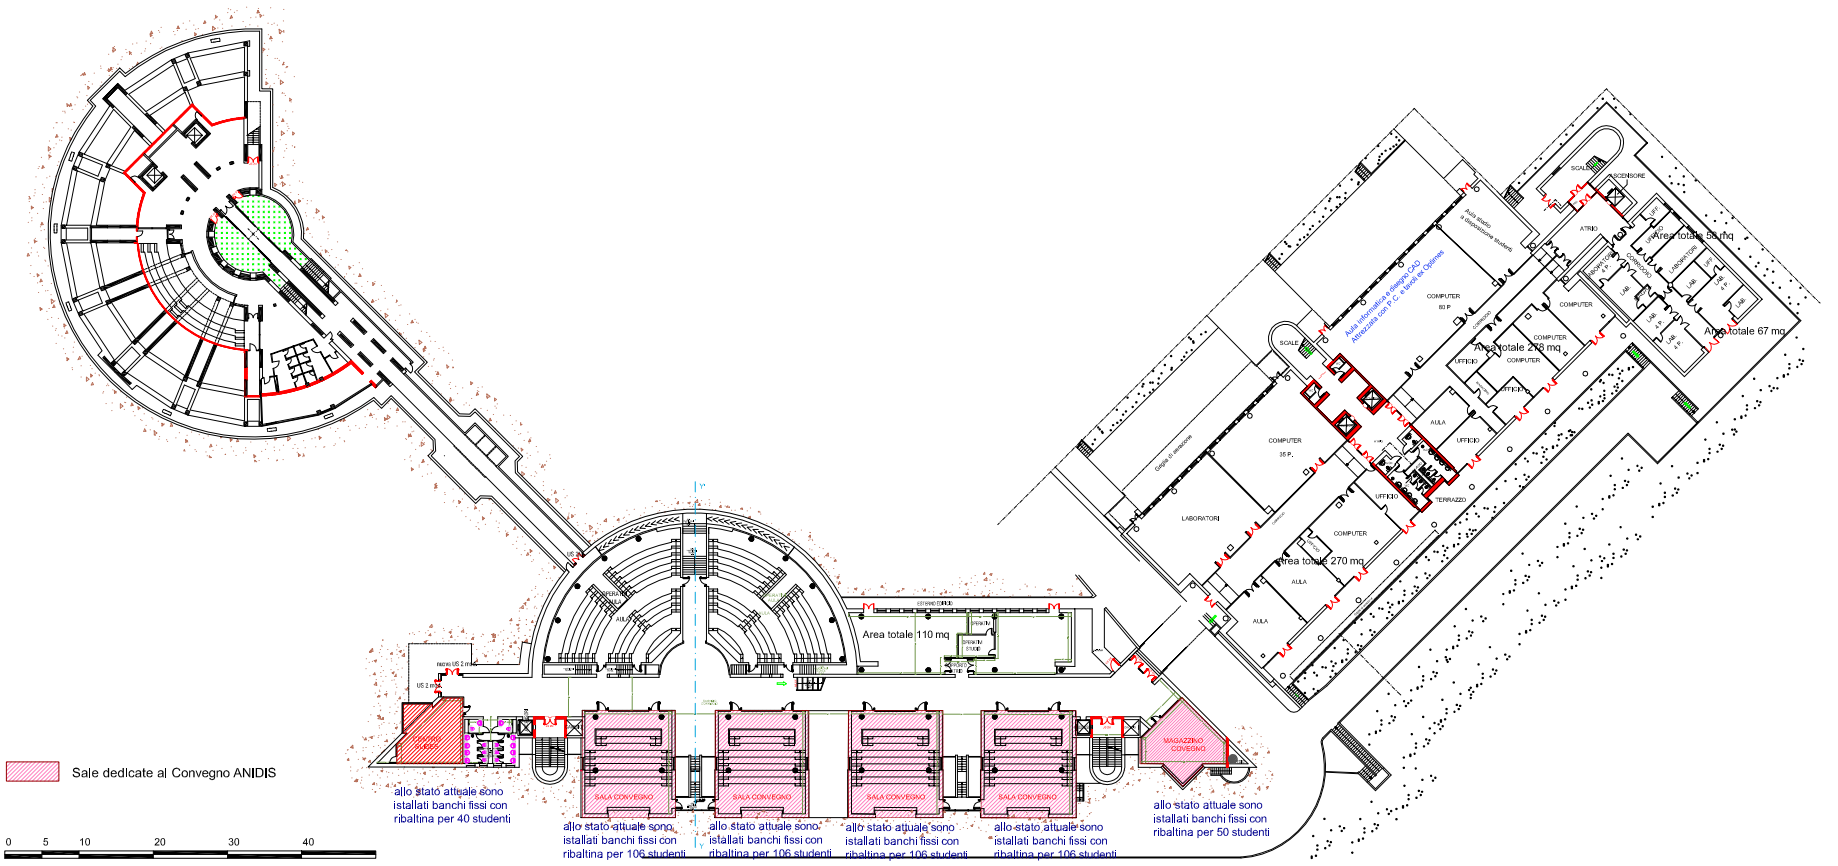POLO ROIO INGEGNERIA - PIANTA SEMINTERRATO